


Quelle: Brandenburg Viewer, IPG mbH 2015

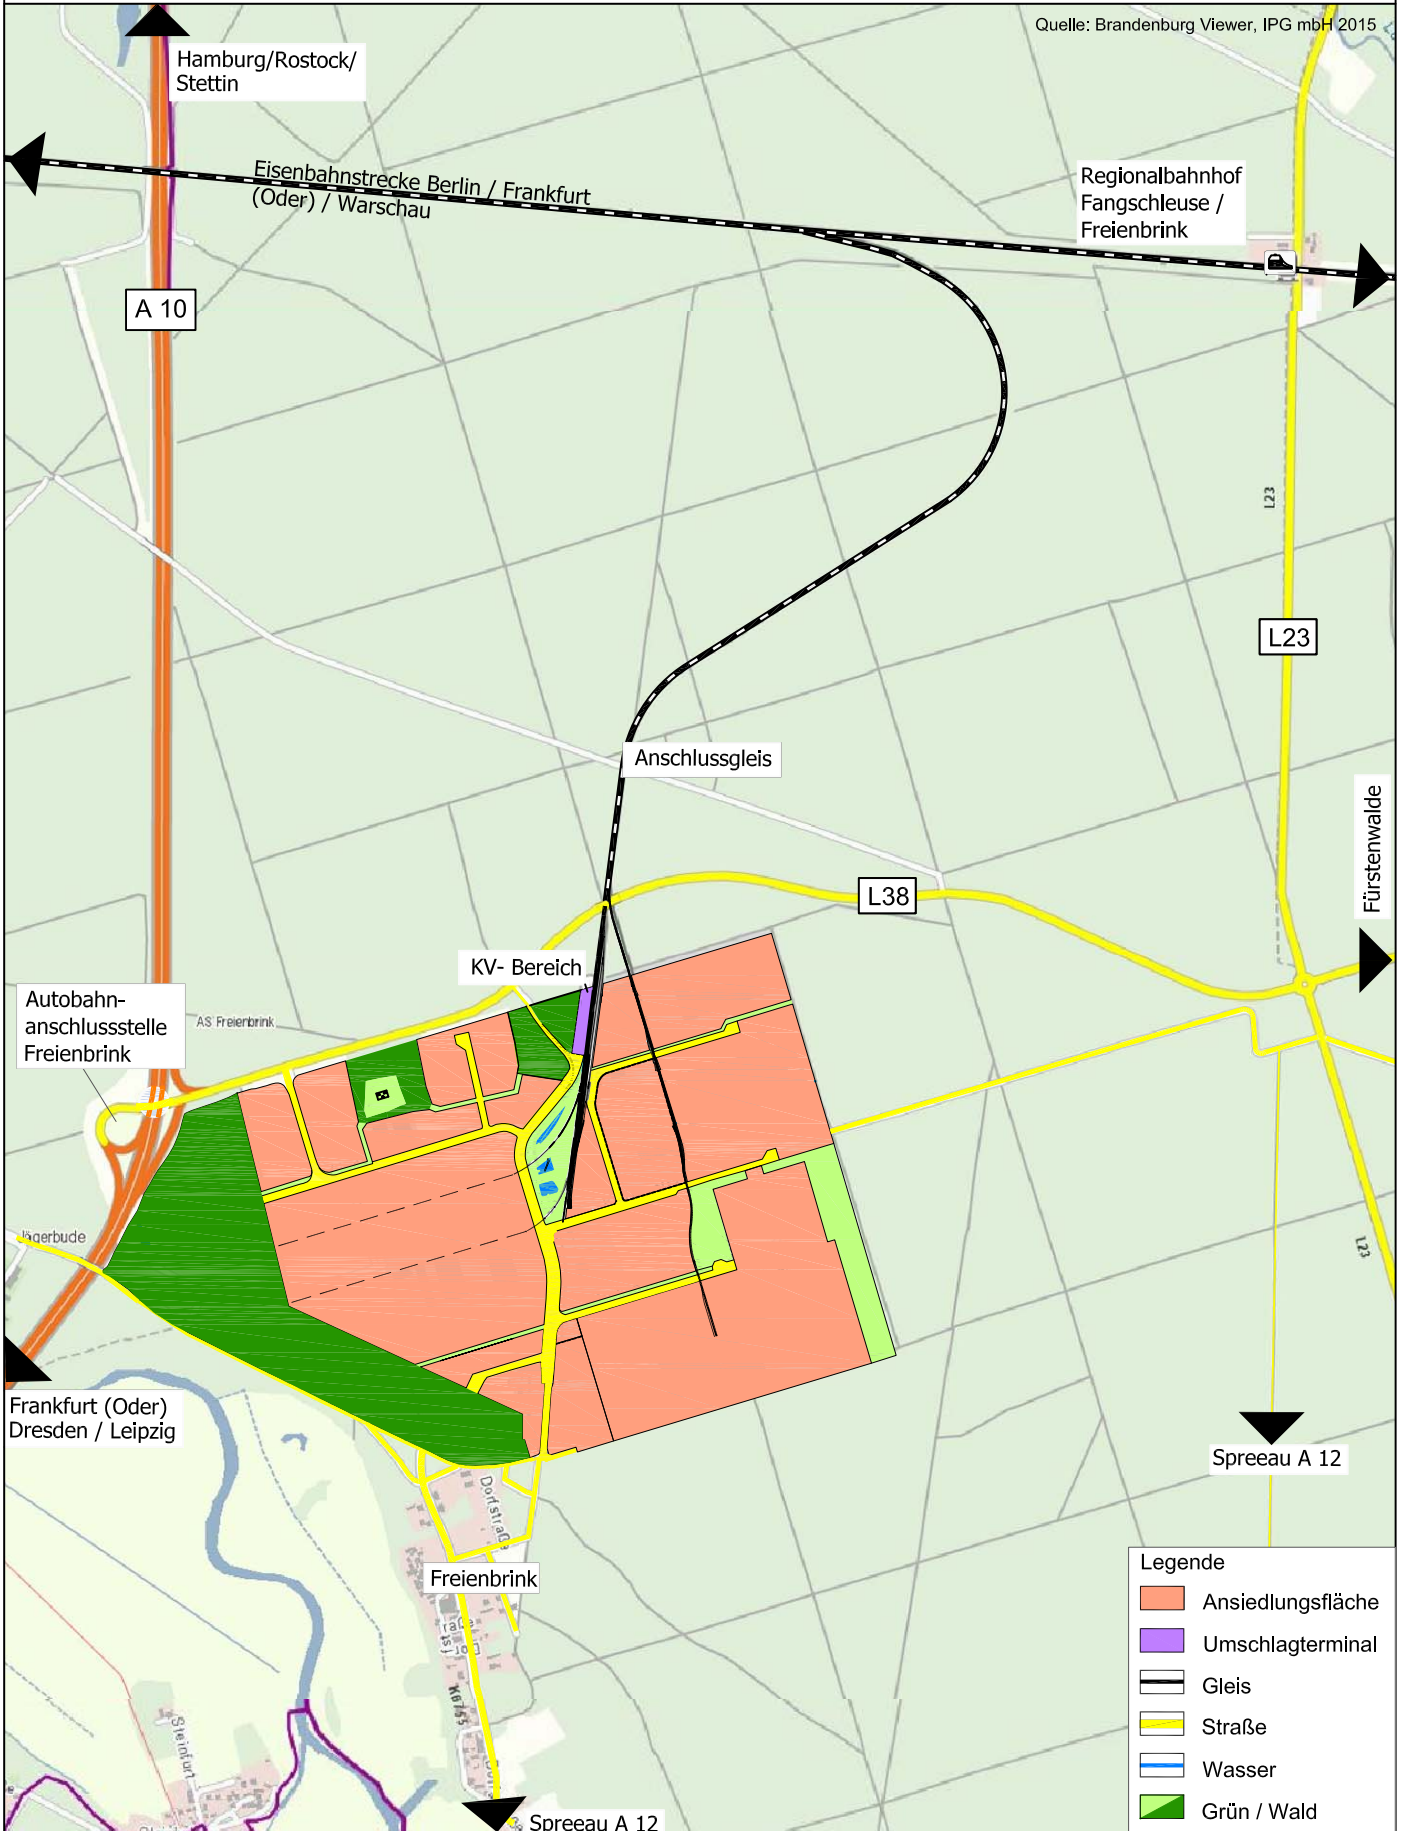

**Legende**

- An siedlungsfläche
- Umschlagterminal
- Gleis
- Straße
- Wasser
- Grün / Wald

## Verkehrsanbindung

Bearbeiter:	Stolle
Datum:	2016
Projekt:	GVZ Ost
Maßstab:	1:75.000

